



ΕΦΗΜΕΡΙΣ ΤΗΣ ΚΥΒΕΡΝΗΣΕΩΣ

ΤΗΣ ΕΛΛΗΝΙΚΗΣ ΔΗΜΟΚΡΑΤΙΑΣ

ΤΕΥΧΟΣ ΤΕΤΑΡΤΟ Αρ. Φύλλου 758

17 Σεπτεμβρίου 2001

ΠΕΡΙΕΧΟΜΕΝΑ

ΑΠΟΦΑΣΕΙΣ

Αναγνώριση Οδού (παρόδου οδού) Αγίου Όρους στο Ο.Τ. 84/64 του Δήμου Αθηναίων ότι υπάρχει πριν από 1923 και χαρακτηρισμός αυτής ως διατηρητέας. 1

Κήρυξη αναδασωτέας έκτασης διακοσίων (200) τ.μ. στη θέση Βίλλα Ματζάκουρα Περιφέρειας Δήμου Πύργου Δ.Δ. Καρακοχωρίου Ν. Ηλείας................. 2

ΔΙΟΡΘΩΣΕΙΣ ΣΦΑΛΜΑΤΩΝ

Διόρθωση σφάλματος στην 1024022/2232/Β0010/ 22.3.2001) απόφαση Υπουργού Οικονομικών........ 3

ΑΠΟΦΑΣΕΙΣ

Αριθ. 18013/248 (1)

Αναγνώριση Οδού (παρόδου οδού) Αγίου Όρους στο Ο.Τ. 84/64 του Δήμου Αθηναίων ότι υπάρχει πριν από 1923 και χαρακτηρισμός αυτής ως διατηρητέας.

Η ΝΟΜΑΡΧΗΣ ΑΘΗΝΩΝ

Έχοντας υπόψη:

Α. Τις διατάξεις:

1. Του Π.Δ. 30/1996 «Κώδικας Νομαρχιακής Αυτοδιοίκησης» όπως τροποποιήθηκε και ισχύει σήμερα.

2. Του ισχύοντος Οργανισμού Εσωτερικής Λειτουργίας υπ' αριθ. 167/1997 (ΦΕΚ Β/31.12.1997).

3. Του από 17.7.1923 Ν.Δ. «περί σχεδίων πόλεων κ.τ.λ.» όπως τροποποιήθηκαν και συμπληρώθηκαν μεταγενέστερα.

Β. Την από 20.7.2001 γνωμοδότηση του Συμβουλίου Χωροταξίας, Οικισμού και Περιβάλλοντος του Τομέα Κεντρικής Αθήνας της Νομαρχίας Αθηνών.

Γ. Την αριθ. 18013/248/2001 αίτηση του Ιωάννη Δημητρόπουλου.

Δ. Τους παρακάτω τίτλους ιδιοκτησίας:

α. 26156/1908 συμβολαιογράφου Αθηνών Ηρακλή Καρκούλια.

β. 49870/1921 συμβολαιογράφου Αθηνών Ηρακλή Καρκούλια.

γ. 4276/1935 συμβολαιογράφου Αθηνών Αντωνίου Κατσούλου.

δ. 1669/1961 συμβολαιογράφου Αθηνών Δημήτριου Καλαμάρα,

από τους οποίους προκύπτει ότι η οδός (πάροδος οδού) Αγίου Όρους υπάρχει πριν από το 1923.

ε. Το από Φεβρουάριο 2001 κλίμακα 1: 500 τοπογραφικό διάγραμμα του μηχανικού Γιάννη Δημητρόπουλου.

στ. Τα από 13.12.48 και 11.1.54 (ΦΕΚ 313, ΦΕΚ 5) διατάγματα ένταξης της περιοχής στο σχέδιο Πόλεως του Δήμου Αθηναίων στα οποία φαίνεται η υπόψη οδός στο Ο.Τ. 84/64 που περικλείεται από τις οδούς Αρτεμησίου Παραμυθιάς, Ευρυμέδοντος, Μεγ. Αλεξάνδρου.

ζ. Όλα τα υπόλοιπα δικαιολογητικά που προβλέπονται για την πληρότητα φακέλλου.

Γι' αυτά αποφασίζουμε:

Αναγνωρίζουμε ότι η οδός (πάροδος οδού) Αγίου Όρους στο Ο.Τ. 84/64 του Δήμου Αθηναίων, υπάρχει νομίμως πριν από το έτος 1923, και τη χαρακτηρίζουμε ως διατηρητέα όπως φαίνεται στο από Φεβρουάριο 2001 κλίμακα 1: 500 τοπογραφικό διάγραμμα του μηχανικού Γιάννη Δημητρόπουλου που συνοδεύει την παρούσα απόφαση και που αντίτυπό του σε φωτοσμίκρινση δημοσιεύεται με αυτή.

Η απόφαση αυτή ισχύει από τη δημοσίευσή της στην Εφημερίδα της Κυβερνήσεως.

Η απόφαση αυτή να δημοσιευθεί στην Εφημερίδα της Κυβερνήσεως.

Αθήνα, 29 Αυγούστου 2001

Η Νομάρχης
ΕΛΕΝΗ ΜΠΕΣΜΠΕΑ

ΑΠΟΦΑΣΗ ... ΑΡ. 18013/248/2001
ΑΦΟΡΑ την αναγνώριση της οδού Αγίου Όρους στο Δήμο Αθηναίων Ο.Τ. 84/64 ως προϋφισταμένη του 1923
Η ΝΟΜΑΡΧΗΣ ...
ΕΛΕΝΗ ΜΠΕΣΜΠΕΑ

ΕΜΒΑΔΟΝ ΟΙΚΟΠΕΔΟΥ
[illegible] = 1/2×[illegible]
= [illegible] = 120,26 Τ.Μ.
Ε = [illegible] Τ.Μ. ([illegible])

ΟΡΟΙ ΔΟΜΗΣΗΣ
ΤΟ Π. Δ/ΓΜΑ ΦΕΚ 55Δ/1951

	ΚΑΝΟΝΑΣ	ΠΑΡΕΚΚΛΙΣΗ (ΠΡΟ 9-8-1973)
ΠΡΟΣΩΠΟ	10	6
ΕΜΒΑΔΟΝ	200	112,50
Σ.Δ.	2,80 (ΦΕΚ [illegible])	
ΚΑΛΥΨΗ	70% (ΣΥΝΕΧΕΣ)	
ΥΨΟΣ	15,50 Μ	
ΟΡΟΦΟΙ 3+1	(ΦΕΚ [illegible])	
ΑΡΧΑΙΟΛΟΓΙΑ		
ΖΩΝΗ GARAGE	Γ	
ΧΡΗΣΕΙΣ ΓΗΣ	(ΦΕΚ [illegible])	

ΟΔΟΣ ΠΑΡΑΜΥΘΙΑΣ ΠΛΑΤΟΥΣ 10,00 Μ
ΟΔΟΣ ΑΓΙΟΥ ΟΡΟΥΣ ΠΛΑΤΟΥΣ 6,20 Μ (ΜΗ ΠΡΟΒΛΕΠΟΜΕΝΗ ΑΠΟ ΤΟ ΕΓΚΕΚΡΙΜΕΝΟ ΣΧΕΔΙΟ)
ΟΔΟΣ ΕΥΡΥΜΕΔΟΝΤΟΣ ΠΛΑΤΟΥΣ 8,00 Μ
ΟΔΟΣ ΑΡΤΕΜΗΣΙΟΥ ΠΛΑΤΟΥΣ 8,00 Μ
ΟΔΟΣ ΜΕΓ. ΑΛΕΞΑΝΔΡΟΥ ΠΛΑΤΟΥΣ 12,00 Μ
Ο.Τ. 87/64
Ο.Τ. 85/64
Ο.Τ. 84/64
Ο.Τ. 83/64
Ο.Τ. 72/64
Β

ΕΡΓΟΔΟΤΗΣ	1. ΒΙΚΤΩΡΙΑ ΠΑΠΑΓΙΑΝΝΗ 2. ΜΑΡ. ΜΑΝΩΛΟΠΟΥΛΟΥ
ΕΡΓΟ	
ΘΕΣΗ	ΟΔΟΣ ΑΓΙΟΥ ΟΡΟΥΣ 3 ΔΗΜΟΣ ΑΘΗΝΑΙΩΝ Ο.Τ. 84/64
ΜΕΛΕΤΗΤΗΣ	ΕΘΝΙΚΟ ΤΥΠΟΓΡΑΦΕΙΟ Για τεχνικούς λόγους στο σχεδιάγραμμα έγινε σμίκρυνση κατά ποσοστό 41 %
ΘΕΜΑ	ΤΟΠΟΓΡΑΦΙΚΟ ΔΙΑΓΡΑΜΜΑ
ΑΡ. ΣΧΕΔΙΟΥ	
ΚΛΙΜΑΚΑ 1/500	
ΧΡΟΝΟΛΟΓΙΑ ΦΕΒΡΟΥΑΡΙΟΣ 2001	
ΣΦΡΑΓΙΔΑ	ΥΠΟΓΡΑΦΗ

Αριθ. 1151 (2)

Κήρυξη αναδασωτέας έκτασης διακοσίων (200) τ.μ. στη θέση Βίλλα Ματζάκουρα Περιφέρειας Δήμου Πύργου Δ.Δ. Καρακοχωρίου Ν. Ηλείας.

Ο ΓΕΝΙΚΟΣ ΓΡΑΜΜΑΤΕΑΣ ΠΕΡΙΦ. ΔΥΤ. ΕΛΛΑΔΟΣ

Έχοντας υπόψη:

1) Τις διατάξεις για τη δ/κή αποκέντρωση το Ν. 2503/97 και την 18655/98 απόφαση Γεν. Γραμματέα Περιφέρειας Δυτικής Ελλάδος.

2) Τις διατάξεις του άρθ. 117 παρ. 3 του Συντάγματος της χώρας.

3) Τις διατάξεις του Ν. 998/79 «περί προστασίας των Δασών κλπ» και ειδικότερα τα άρθ. 41 παρ. 1,38 παρ. 8 και Ν. 2040/92 αριθ. 12 παρ. 3.

4) Τις δ/γές του Υπουργείου Γεωργίας 16417/1180/6.7.80, 18247/3049/24.2.83 και 85144/1468/9.9.1992.

5) Την 1989/26.7.2001 πρόταση του Δασαρχείου Πύργου που αναφέρεται στο θέμα για κήρυξη δασικής έκτασης ως αναδασωτέας διότι η δασική βλάστηση που την κάλυπτε καταλήφθηκε και εκχερσώθηκε αυθαίρετα από τους Ιωάν. Αγ. Βένδρα κατοίκου Πύργου και επιβάλλεται η εκ νέου δάσωσή της. Η πράξη βεβαιώθηκε την 30.5.2001.

6. Την αρ. 186/1998 (ΦΕΚ 727/Β/98) απόφαση Γ.Γ.Π.Δ.Ε. για μεταβίβαση αρμοδιοτήτων, αποφασίζουμε:

Κηρύσσουμε αναδασωτέα με σκοπό την επαναδημιουργία με φυσική αναγέννηση της δασικής βλάστησης που καταστράφηκε με εκχέρσωση από τον ανωτέρω την Δημόσια δασική έκταση εμβαδού 200 τ.μ που βρίσκεται στη θέση Βίλλα Ματζάκουρα Περιφέρειας Δημ. Διαμερίσματος Καρακοχωρίου Δήμου Πύργου Ν. Ηλείας.

Προσδιορίζεται από τα στοιχεία σχεδιαγράμματος και έχει όρια:

Ανατολικά: Με δημόσιο δάσος αειφύλλων.

Δυτικά: Ομοίως ως άνω.

Βόρεια: Με χώρα Αναψυκτηρίου Βίλλας Ματζάκουρα.

Νότια: Με λωρίδα Δημ. Δάσους αειφύλλων και εκείθεν παραλία αιγιαλός.

Όπως φαίνεται στο συνημμένο διάγραμμα που αποτελεί αναπόσπαστο μέρος της απόφασης αυτής.

Η απόφαση αυτή να δημοσιευθεί στην Εφημερίδα της Κυβερνήσεως.

Πάτρα, 9 Αυγούστου 2001

Με εντολή Γεν. Γραμματέα Περιφέρειας

Ο Γενικός Διευθυντής

ΠΑΝΑΓΙΩΤΗΣ ΣΚΟΥΡΑΣ

Απόσπασμα Χάρτου

Περιοχής Δημ. Διαμ. Κορακοχωρίου στο οποίο φαίνεται η έκταση που καταλήφθηκε-επιχερσώθηκε από τον Ιωάννη Βέτσο 0,150 στρεμ. το έτος 1992 και 0,050 και από τους α/ Δημ. Νικ. Κωστόπουλο, Νικόλαο Γεωργ. Αργυρόπουλο και γ/ Κων/το Αθ. Παπαδόπουλο κατοίκους Πύργου 0,050 στρεμ. το έτος 2000, και διαπιστώθηκαν την 30-5-2001, στην θέση "Βίλλα Μαγγακούρα" Δημ. Διαμ. Κορακοχωρίου.

Ανήκει στην 1151/01 απόφ. Γεν. Δ/ντή Π.Δ.Ε.

Κατάκωλου

Κλίμακα 1:20.000

• καταληφθείσα-επιχερσωθείσα έκταση.

Τοπογραφικό διάγραμμα

Δημόσιο Δάσος Αειγύλλων

17μ.

Χώρος Αεροδρομίου "Βίλλα Μαγγακούρα"

9,00μ.

1,00μ.

5,20μ.

20μ.

15μ.

Δημόσιο Δάσος Αειγύλλων

Λωρίδα Δημ. Δάσους Αειγύλλων και πέραν παραλία-ακτή

Ε (Ι,Κ,Λ,Μ,Ι): 0,200 στρ.

Ι

Κ

Λ

Μ

Για τεχ... έγινε σχεδιάγραμμα ... 58%

Πύργος 26-7-01
Η συντάξασα
Ευγ. Κότσικα

ΘΕΩΡΗΘΗΚΕ
Πύργος 26-7-01
Ο Δασάρχης
Παντελής Σάσσαλος
Δασολόγος

ΘΕΩΡΗΘΗΚΕ
Πάτρα 9-8-01
Ο Δ/ντής Ε.Γ.Γ.Π.
Παναγιώτης Σκούρας
ΠΕΡΙΦΕΡΕΙΑ ...
ΠΑΝΑΓΙΩΤΗΣ ΣΚΟΥΡΑΣ


(3)

ΔΙΟΡΘΩΣΕΙΣ ΣΦΑΛΜΑΤΩΝ

Στο ΦΕΚ 307/τ.Δ΄/27.4.2001 όπου δημοσιεύθηκε η 1024022/2232/Β0010/22.3.2001 απόφαση Υπουργού Οικονομικών απόφαση καθορισμού των ορίων του αιγιαλού και δημιουργία ζώνης παραλίας στην περιοχή Μαύρης Λιμνιώνας χώρας Σφακίων, Ν. Χανίων γίνεται η εξής διόρθωση:

Αναδημοσιεύται το τοπογραφικό διάγραμμα που συνοδεύει την απόφαση, διότι στην αρχική δημοσίευση δεν φαινόταν η οριογραμμή της παραλίας.

(Από το Υπουργείο Οικονομικών)

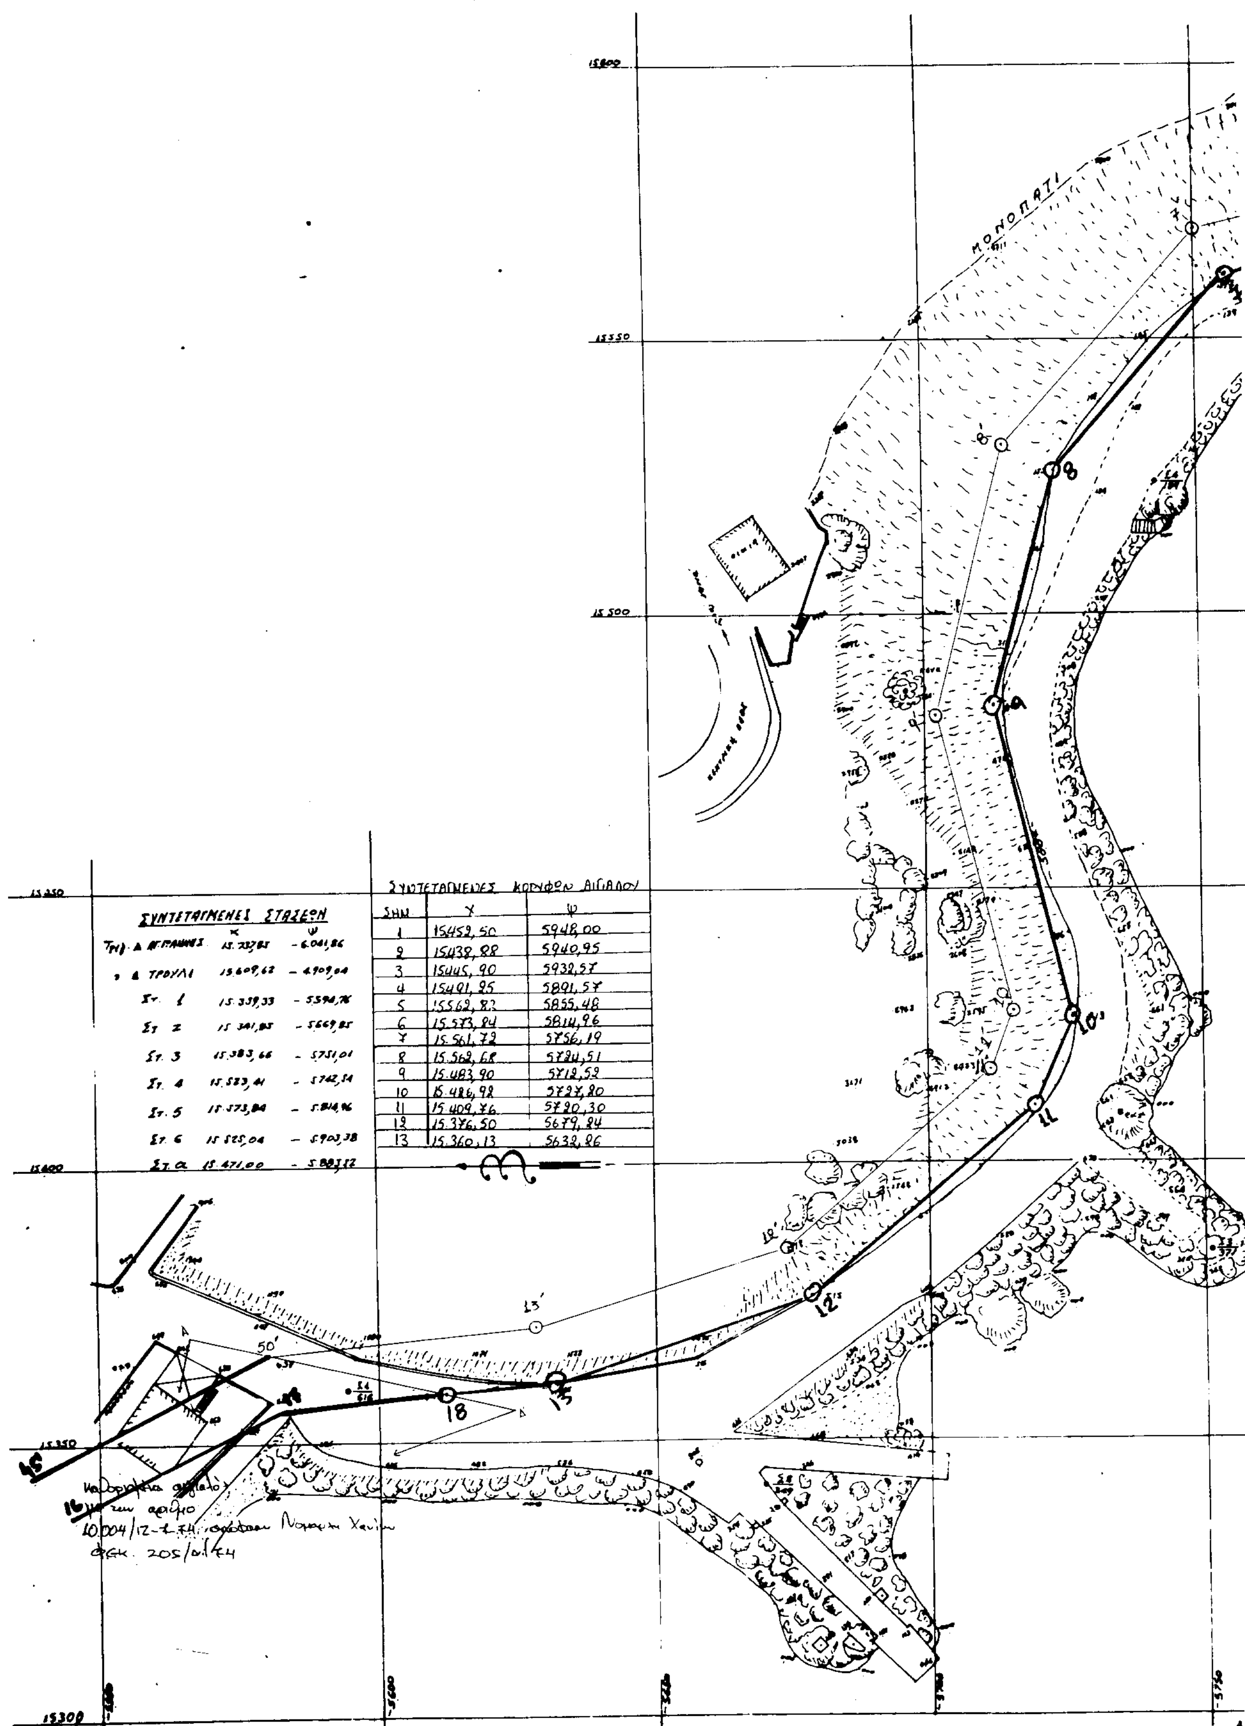


ΣΥΝΤΕΤΑΓΜΕΝΕΣ ΣΤΑΣΕΩΝ

	Χ	Ψ
Τριγ. Δ ΑΓ. ΠΑΥΛΟΣ	15.737,85	- 6.041,86
» Δ ΤΡΟΥΛΙ	15.609,62	- 4.909,04
Στ. 1	15.339,33	- 5.594,76
Στ. 2	15.341,85	- 5.669,85
Στ. 3	15.383,66	- 5.751,01
Στ. 4	15.523,41	- 5.742,54
Στ. 5	15.573,84	- 5.814,96
Στ. 6	15.525,04	- 5.903,38
Στ. α	15.471,00	- 5.883,12

ΣΥΝΤΕΤΑΓΜΕΝΕΣ ΚΟΡΥΦΩΝ ΑΙΓΙΑΛΟΥ

ΣΗΜ	Χ	Ψ
1	15452,50	5948,00
2	15438,88	5940,95
3	15445,90	5932,57
4	15421,25	5891,57
5	15562,83	5855,48
6	15.573,84	5814,96
7	15.561,72	5756,19
8	15.562,68	5784,51
9	15.483,90	5712,52
10	15.486,92	5727,80
11	15.409,76	5720,30
12	15.376,50	5679,84
13	15.360,13	5632,86

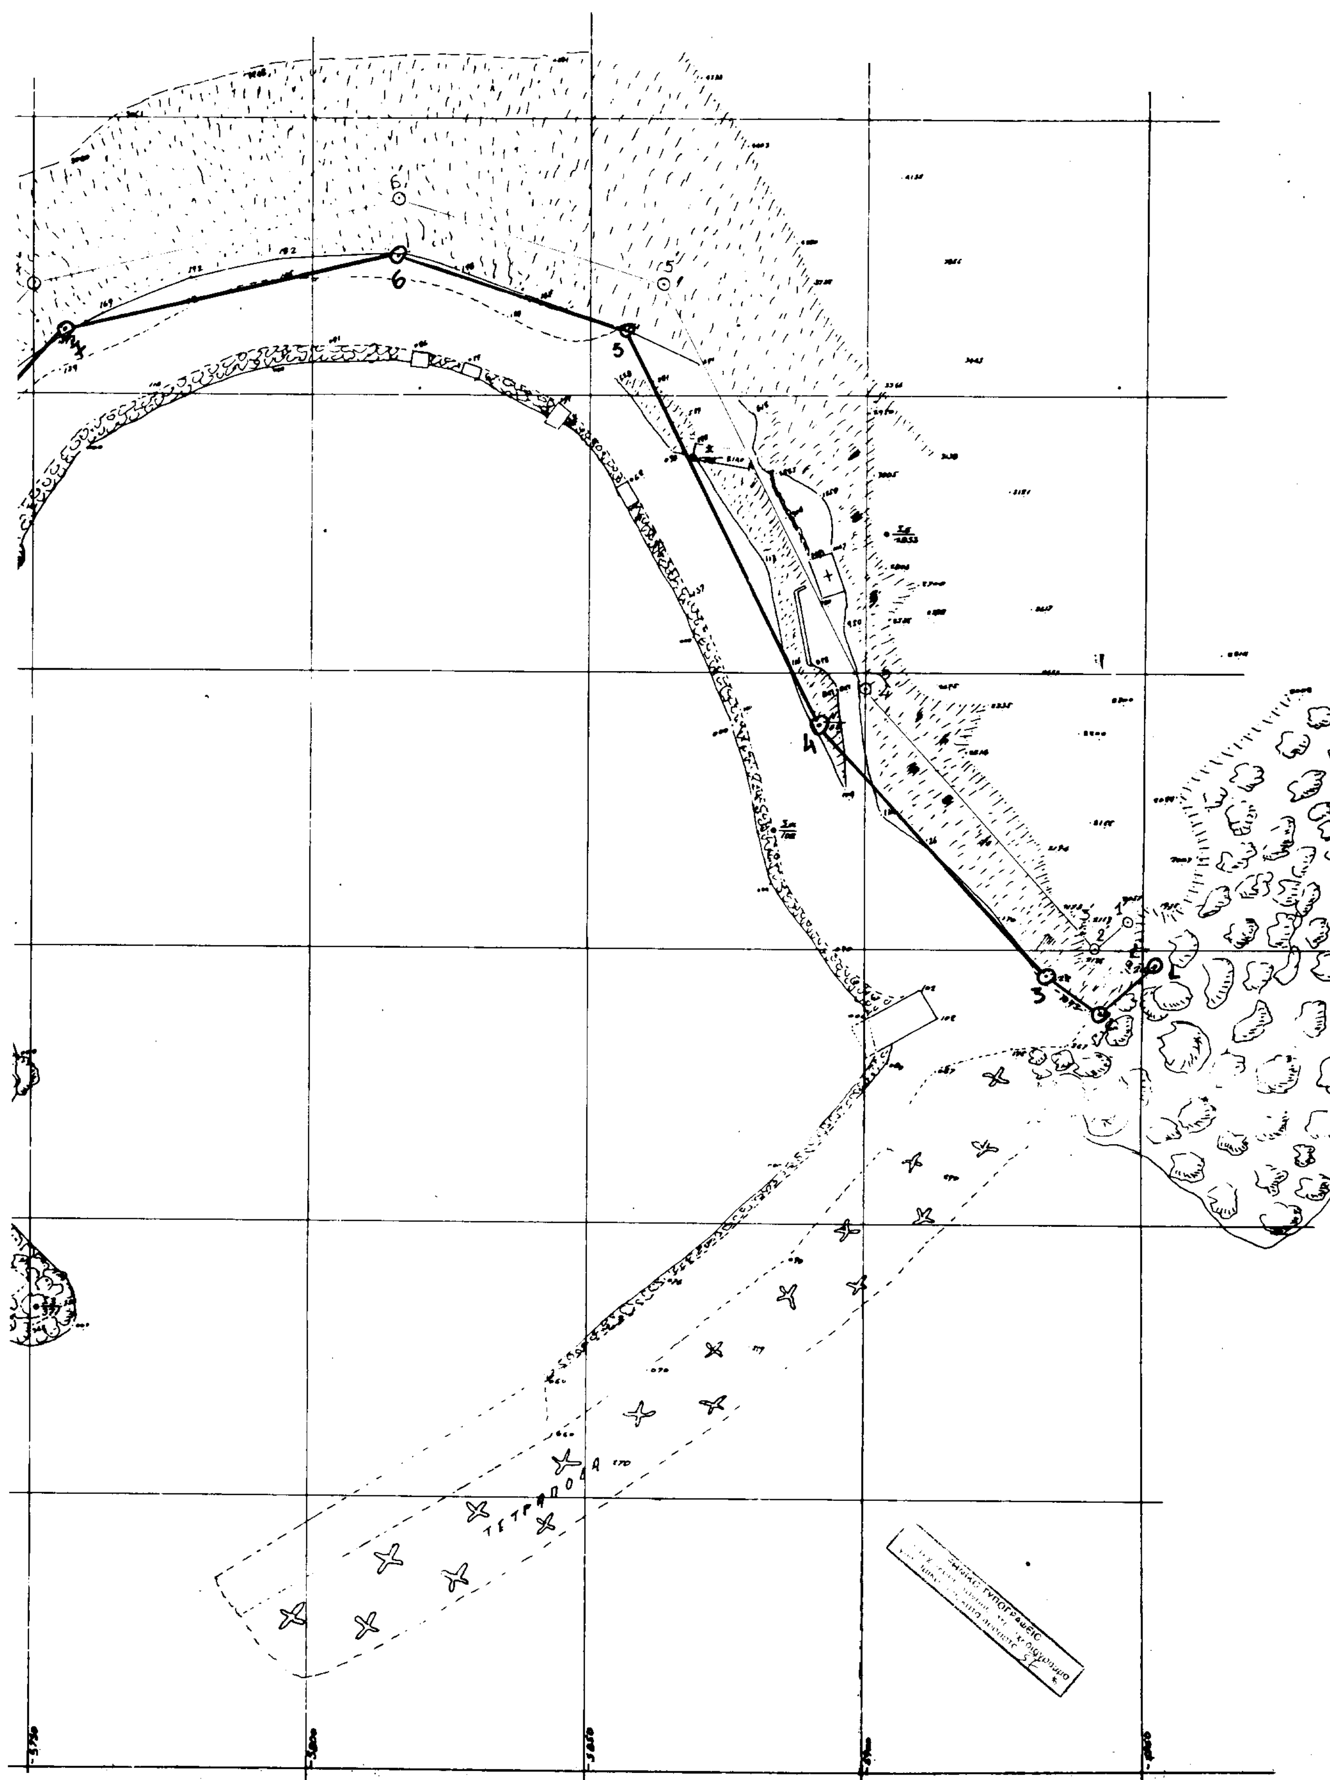
ΤΕΤΡΑΠΟΔΑ



Χανιά
Ρέθυμνο
Ηράκλειο
Αγ. Νικόλαος
Χ. Σφακίων
Ν. Γαύδος



ΤΟΠΟΓΡΑΦΙΚΟ ΔΙΑΓΡΑΜΜΑ
ΠΕΡΙΟΧΗΣ Χ. ΣΦΑΚΙΩΝ

ΠΑΡΑΤΗΡΗΣΕΙΣ

1. Ο Παλαιός αιγιαλός φαίνεται με μπλέ και τα στοιχεία .–.......
2. Ο Αιγιαλός φαίνεται με κόκκινο και τα στοιχεία 1,2,3,... 12, 13, 18
3. Η Παραλία φαίνεται με κίτρινο και τα στοιχεία 1',2',3',... 12',13' 50'

Το παρόν συνοδεύει αίτ από 5-12-2000 ευθέως αιτ επιτροπής

Ο ΠΡΟΕΔΡΟΣ
Λ. Μπαΐσιοι

Η ΕΠΙΤΡΟΠΗ
ΤΑ ΜΕΛΗ
1. Μαρινάκης Αντώνης
Αντ. Βονάκης Νικήτας
2. Σταματάκης Νικόλαος
Υποπ/ρχο Λ.Σ.

ΕΛΛΗΝΙΚΗ ΔΗΜΟΚΡΑΤΙΑ
ΥΠΟΥΡΓΕΙΟ ΕΜΠΟΡΙΚΗΣ ΝΑΥΤΙΛΙΑΣ
ΛΙΜΕΝΙΚΟ ΤΑΜΕΙΟ Ν. ΧΑΝΙΩΝ
ΤΕΧΝΙΚΗ ΥΠΗΡΕΣΙΑ

0122 Β' 8.8.01

7 ΑΥΓ. 2001
107594 Β
ΔΤΥ

ΤΟΠΟΓΡΑΦΙΚΟ ΔΙΑΓΡΑΜΜΑ

ΚΑΘΟΡΙΣΜΟΥ ΟΡΙΟΥ ΑΙΓΙΑΛΟΥ - ΠΑΡΑΛΙΑΣ

ΠΕΡΙΟΧΗ: «ΜΑΥΡΗΣ ΛΙΜΝΩΝΑΣ» - Χ. ΣΦΑΚΙΩΝ
ΚΟΙΝΟΤΗΤΑ: ΣΦΑΚΙΩΝ
ΕΠΑΡΧΙΑ: ΣΦΑΚΙΩΝ

ΧΑΝΙΑ 30-11-2000
ΕΛΕΓΧΘΗΚΕ ΓΙΑ ΤΗΝ ΑΚΡΙΒΕΙΑ ΤΗΣ ΑΠΟΤΥΠΩΣΗΣ
Ο ΜΗΧ/ΚΟΣ ΤΗΣ ΤΥΛΚ
Γ. ΣΑΝΔΑΛΑΚΗΣ

ΘΕΩΡΗΘΗΚΕ
Χανιά 30-11-2000
Η Προϊστ/νη του ΤΥΔΚ Χανίων
ΑΡ. ΧΟΥΛΑΚΗ

ΤΡΙΓΩΝΟΜΕΤΡΙΚΗ ΕΞΑΡΤΗΣΗ: ΕΞΑΡΤΗΜΕΝΟ ΑΠΟ ΤΡΙΓΩΝΟΜΕΤΡΙΚΟ ΔΙΚΤΥΟ

ΥΨΟΜΕΤΡΙΚΗ ΑΦΕΤΗΡΙΑ: Η ΣΤΑΘΜΗ ΤΗΣ ΘΑΛΑΣΣΑΣ ΚΑΤΑ ΤΗΝ ΠΕΡΙΟΔΟ ΤΩΝ ΕΡΓΑΣΙΩΝ ΑΠΟΤΥΠΩΣΗΣ

ΜΕΘΟΔΟΣ ΑΠΟΤΥΠΩΣΗΣ: ΤΑΧΥΜΕΤΡΙΑ

Δ/ΝΣΗ Β'
ΤΜΗΜΑ
ΠΡΩΤΟΚΟΛΛΟ
ΑΡΙΘΜΟΣ 3295
ΗΜΕΡΟΜΗΝΙΑ 9/8/01

ΗΜΕΡΟΜΗΝΙΑ: ΟΚΤΩΒΡΙΟΣ 2000 ΚΛΙΜΑΚΑ 1:500

Ακριβές αντίγραφο από το πρωτότυπο που υπάρχει στο αρχείο

Η ΠΡΟΪΣΤΑΜΕΝΗ Τ.Υ.
ΕΥΑΓΓΕΛΙΑ ΚΡΑΣΣΑΚΗ

ΠΑΠΑΣ Χ. ΑΘΑΝΑΣΙΟΣ
ΜΗΧΑΝΟΛΟΓΟΣ ΤΟΠΟΓΡΑΦΟΣ ΜΗΧ/ΚΟΣ

Ο ΣΥΝΤΑΞΑΣ
Μανώλης Νικ. Πιρπινάκης
Πολιτικός Μηχανικός Ε.Μ.Π.